PROSPETTO EST

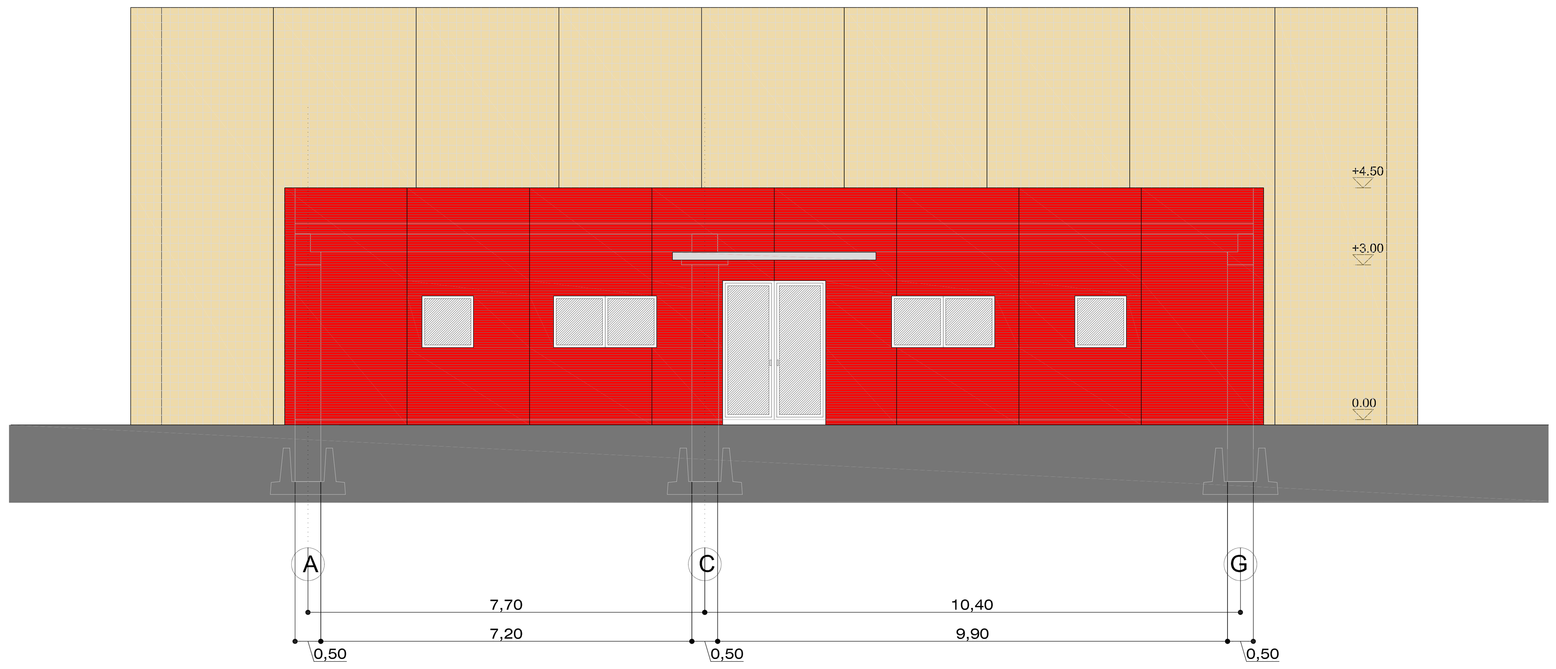

PROSPETTO OVEST

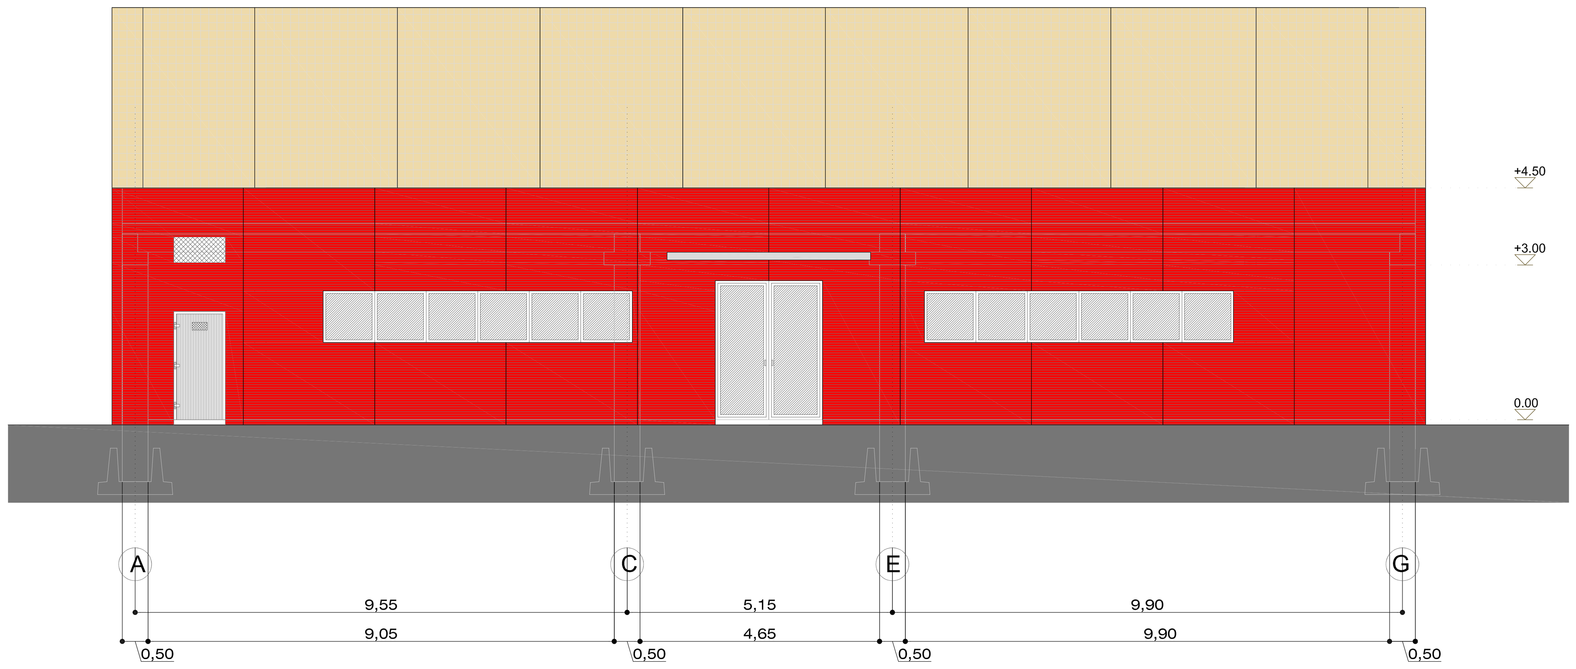

PROSPETTO SUD

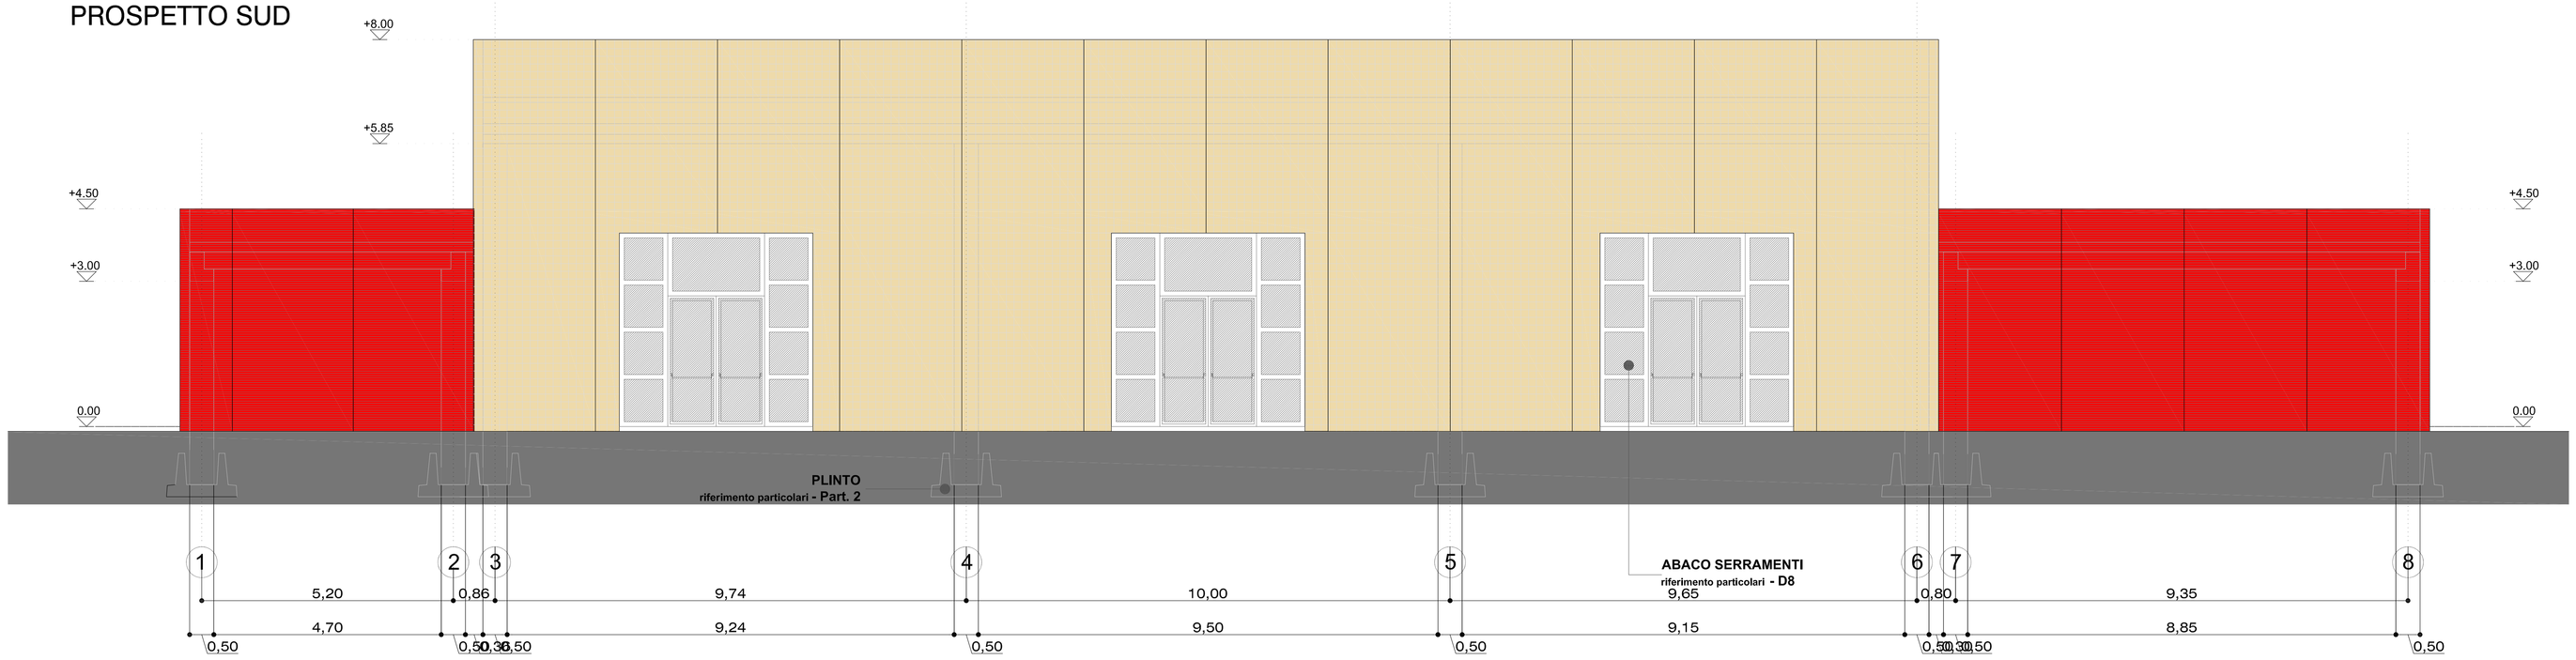

PROSPETTO NORD

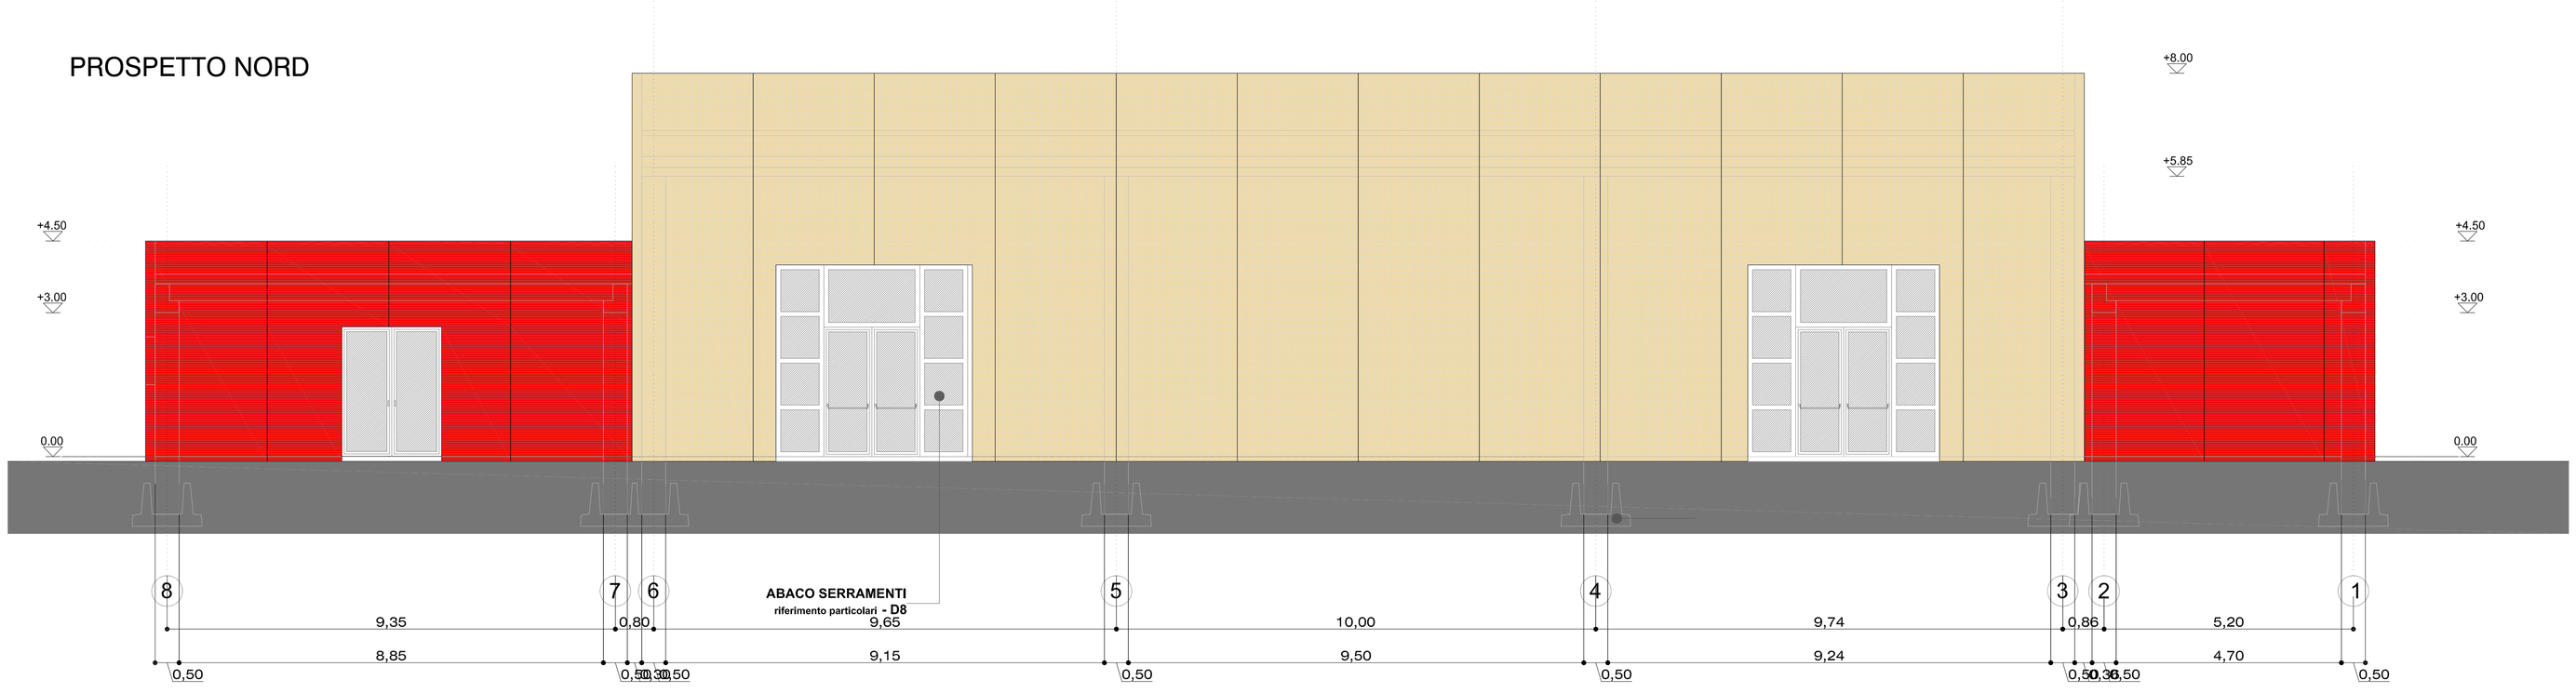

Provincia di VERCELLI

Comune di ASIGLIANO V.SE

LAVORI DI RIQUALIFICAZIONE COMPLESSO SCOLASTICO

PROGETTO ESECUTIVO

PROSPETTI

scala 1:50
data: luglio 2014

tavola: 6

Richiedente:

Amm. Com. Asigliano V.se

Via G. Marconi n° 29 - 13032
ASIGLIANO VERCELLESE - VC -

Progettista:
Dott. Arch. MAURIZIO CHIOCCHETTI
via Roma ,87 _ Crescentino 13044 (VC)
tel 0161/841850
e-mail : studio@architettochiocchetti.it