PROVINCIA DI VERCELLI

COMUNE DI ASIGLIANO VERCELLESE

RIQUALIFICAZIONE COMPLESSO SCOLASTICO - Progetto Preliminare

TAVOLA 1
Scala 1:125

COMUNE DI ASIGLIANO V.SE - (Prov. VERCELLI)

ALLEGATO alla D.G.C. n. 66 del 19/10/2013

IL SEGRETARIO COMUNALE
(Dott. Giulia Catti)

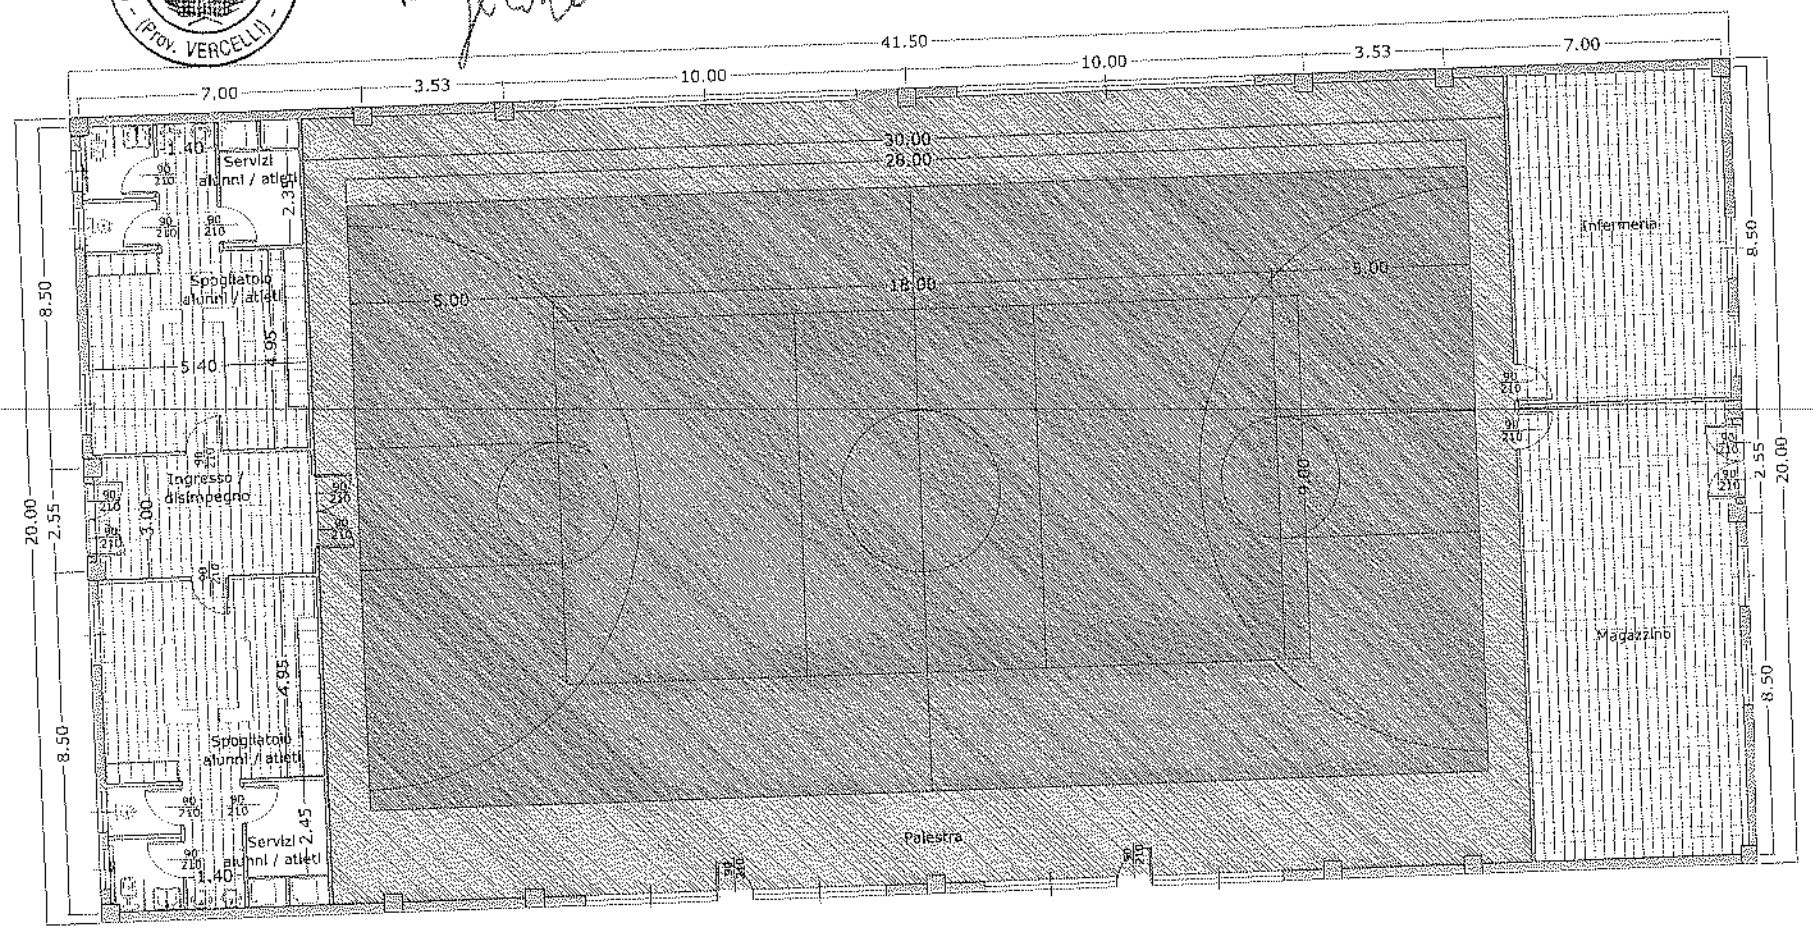

ARCH. CHIOCCHETTI MAURIZIO
Corso Roma n° 67 - 13044 - CRESCENTINO - VC -
Tel 0161.841850 - Fax. 0161.836134
Iscritto all'Albo degli Architetti di Vercelli al n. 288
P.iva 01633620024
email: studio@architettochiocchetti.it

0 1 2 3 4 5m

OTTOBRE 2013

PLANIMETRIA PALESTRA

PROVINCIA DI VERCELLI

COMUNE DI ASIGLIANO VERCELLESE

RIQUALIFICAZIONE COMPLESSO SCOLASTICO - Progetto Preliminare

TAVOLA 2
Scala 1:175

ARCH. CHIOCCHETTI MAURIZIO
Corso Roma n° 67 - 13044 - CRESCENTINO - VC -
Tel 0161.841850 - Fax. 0161.836134
Iscritto all'Albo degli Architetti di Vercelli al n. 288
P.iva 01633620024
email: studio@architettochiocchetti.it

COMUNE DI ASIGLIANO V.SE (Prov. VERCELLI)

ALLEGATO alla D.G.C. n. 66 del 17/10/2013

IL SEGRETARIO COMUNALE
(Dott. Giulia Catti)

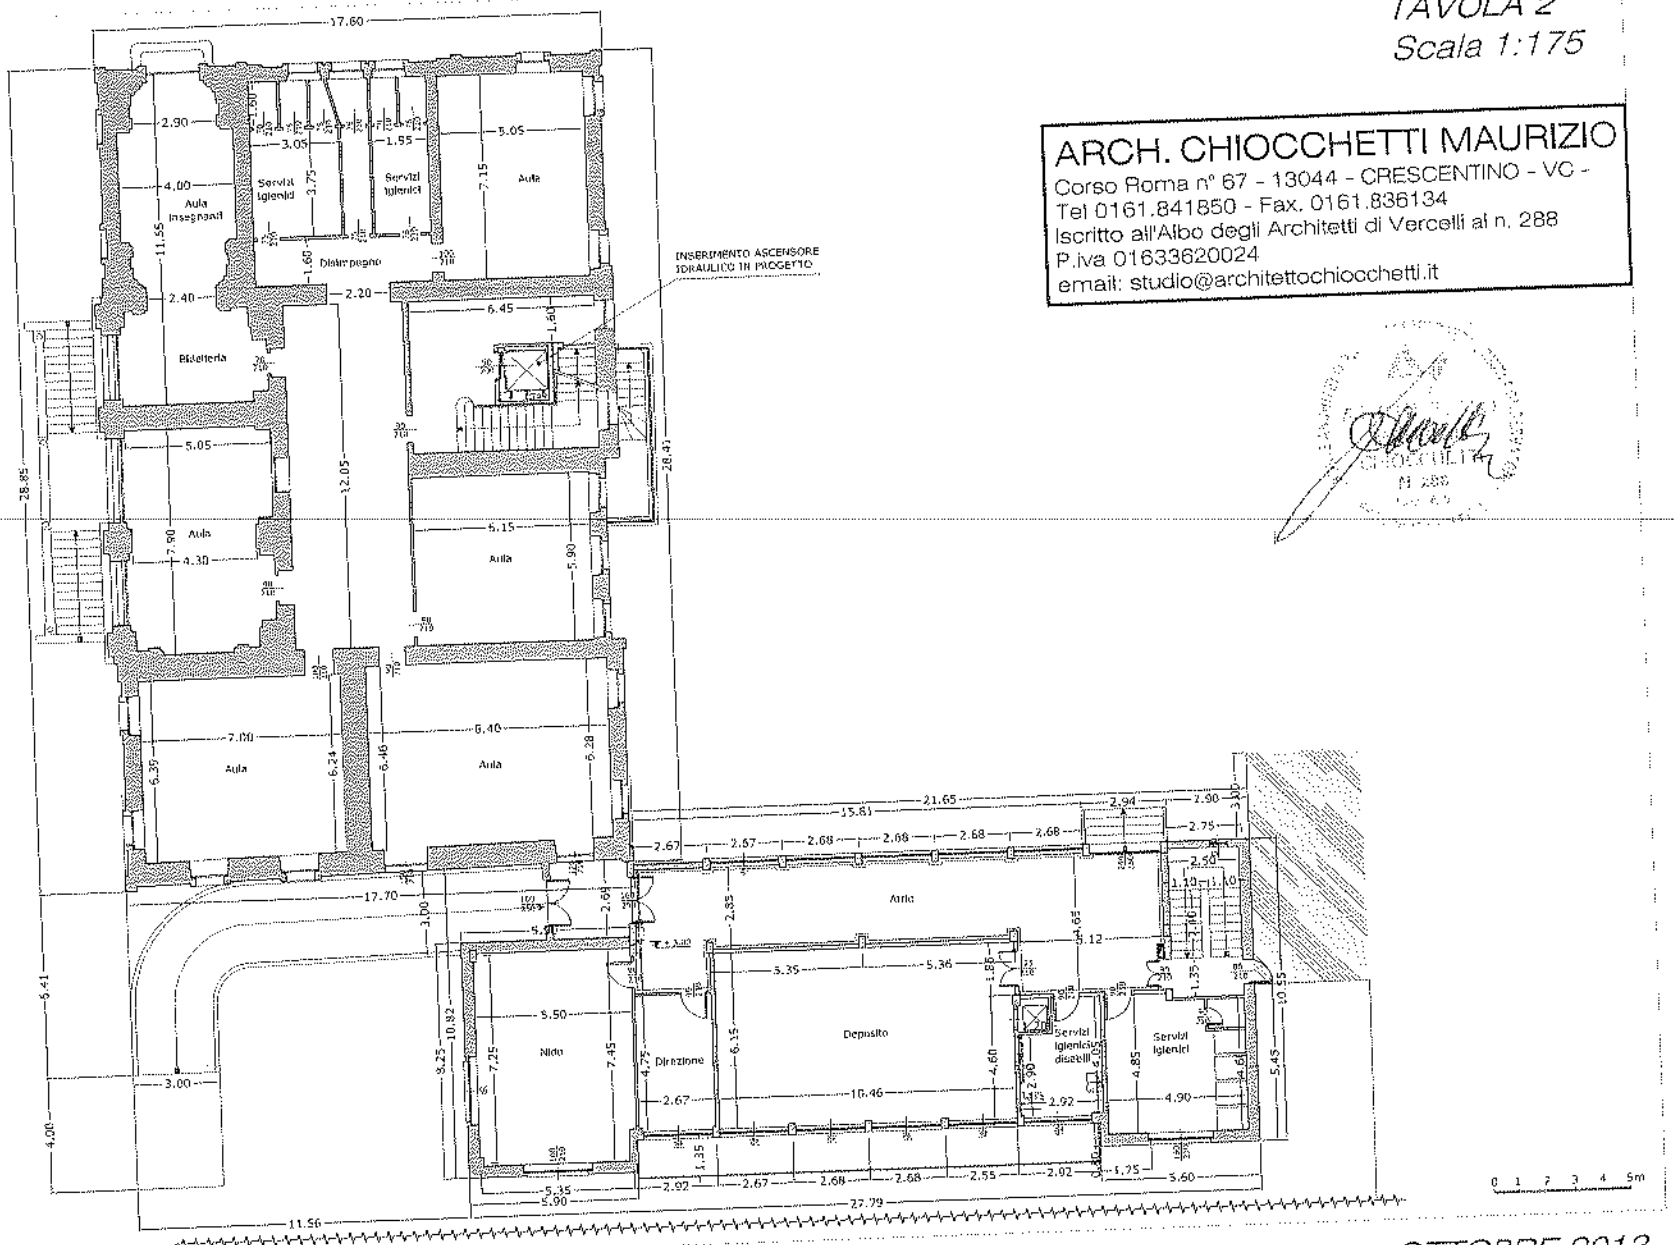

PLANIMETRIA SCUOLE - PIANO TERRENO

OTTOBRE 2013

PROVINCIA DI VERCELLI

COMUNE DI ASIGLIANO VERCELLESE

RIQUALIFICAZIONE COMPLESSO SCOLASTICO - Progetto Preliminare

TAVOLA 3
Scala 1:175

ARCH. CHIOCCHETTI MAURIZIO
Corso Roma n° 67 - 13044 - CRESCENTINO - VC -
Tel 0161.841850 - Fax. 0161.836134
Iscritto all'Albo degli Architetti di Vercelli al n. 288
P.iva 01633620024
email: studio@architettochiocchetti.it

COMUNE DI ASIGLIANO V.SE (Prov. VERCELLI)

ALLEGATO alla D.G.C. n. 66 del 17/10/2013

IL SEGRETARIO COMUNALE
(Dott. Giulio Catti)

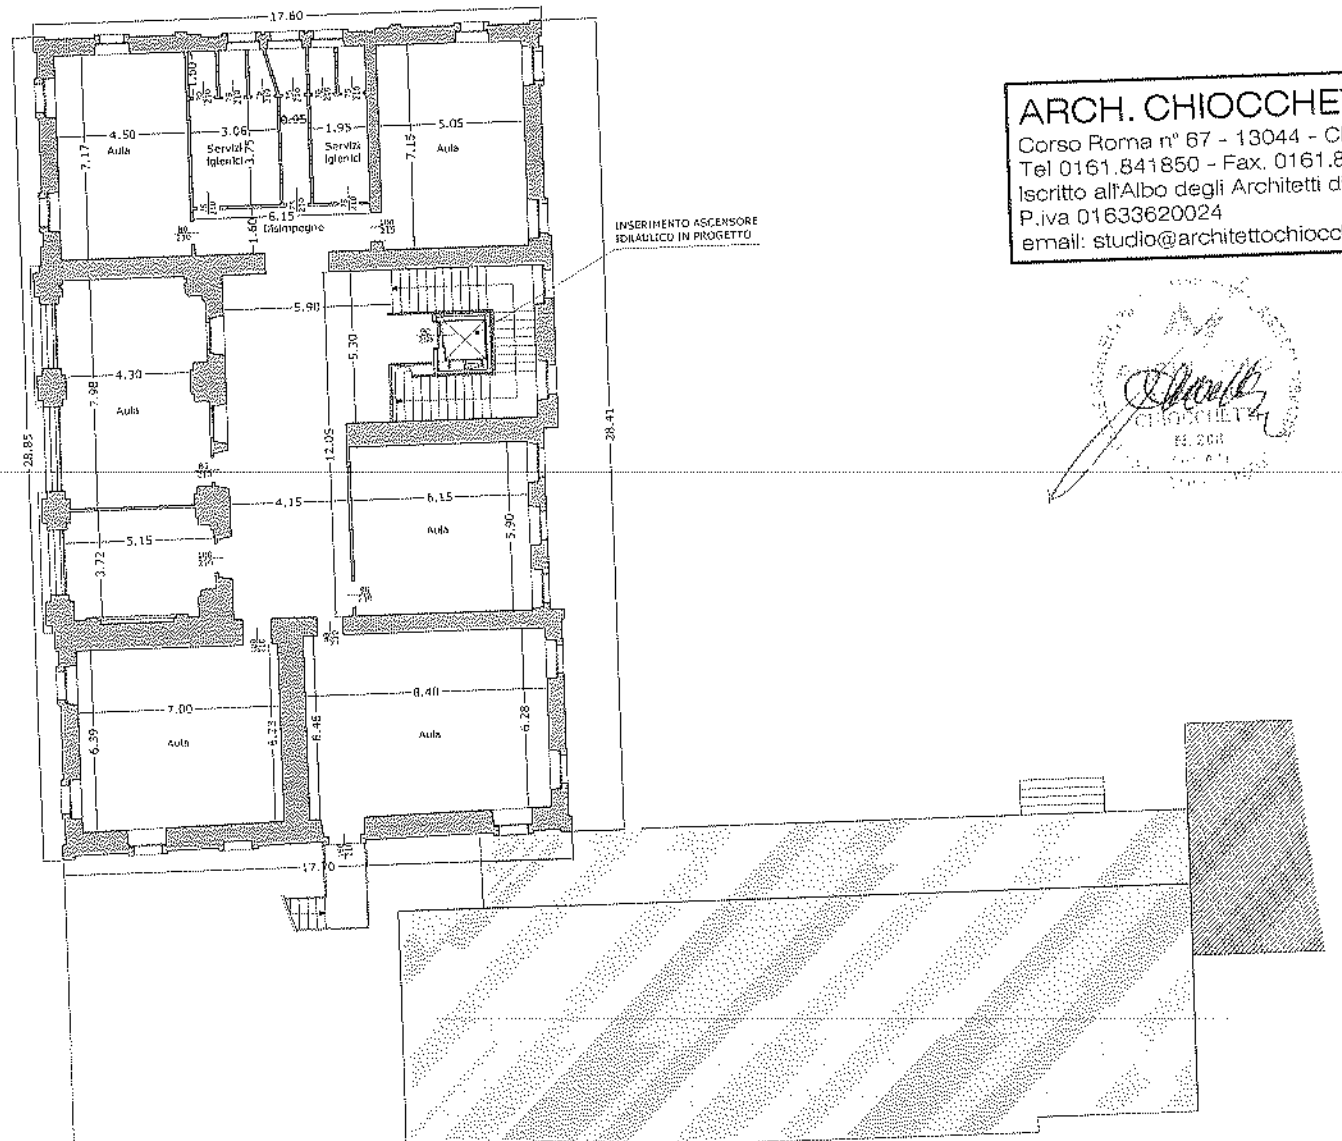

0 1 2 3 4 5m

OTTOBRE 2013

PLANIMETRIA SCUOLE - PIANO PRIMO