


PLANIMETRIA RAPPRESENTATIVA

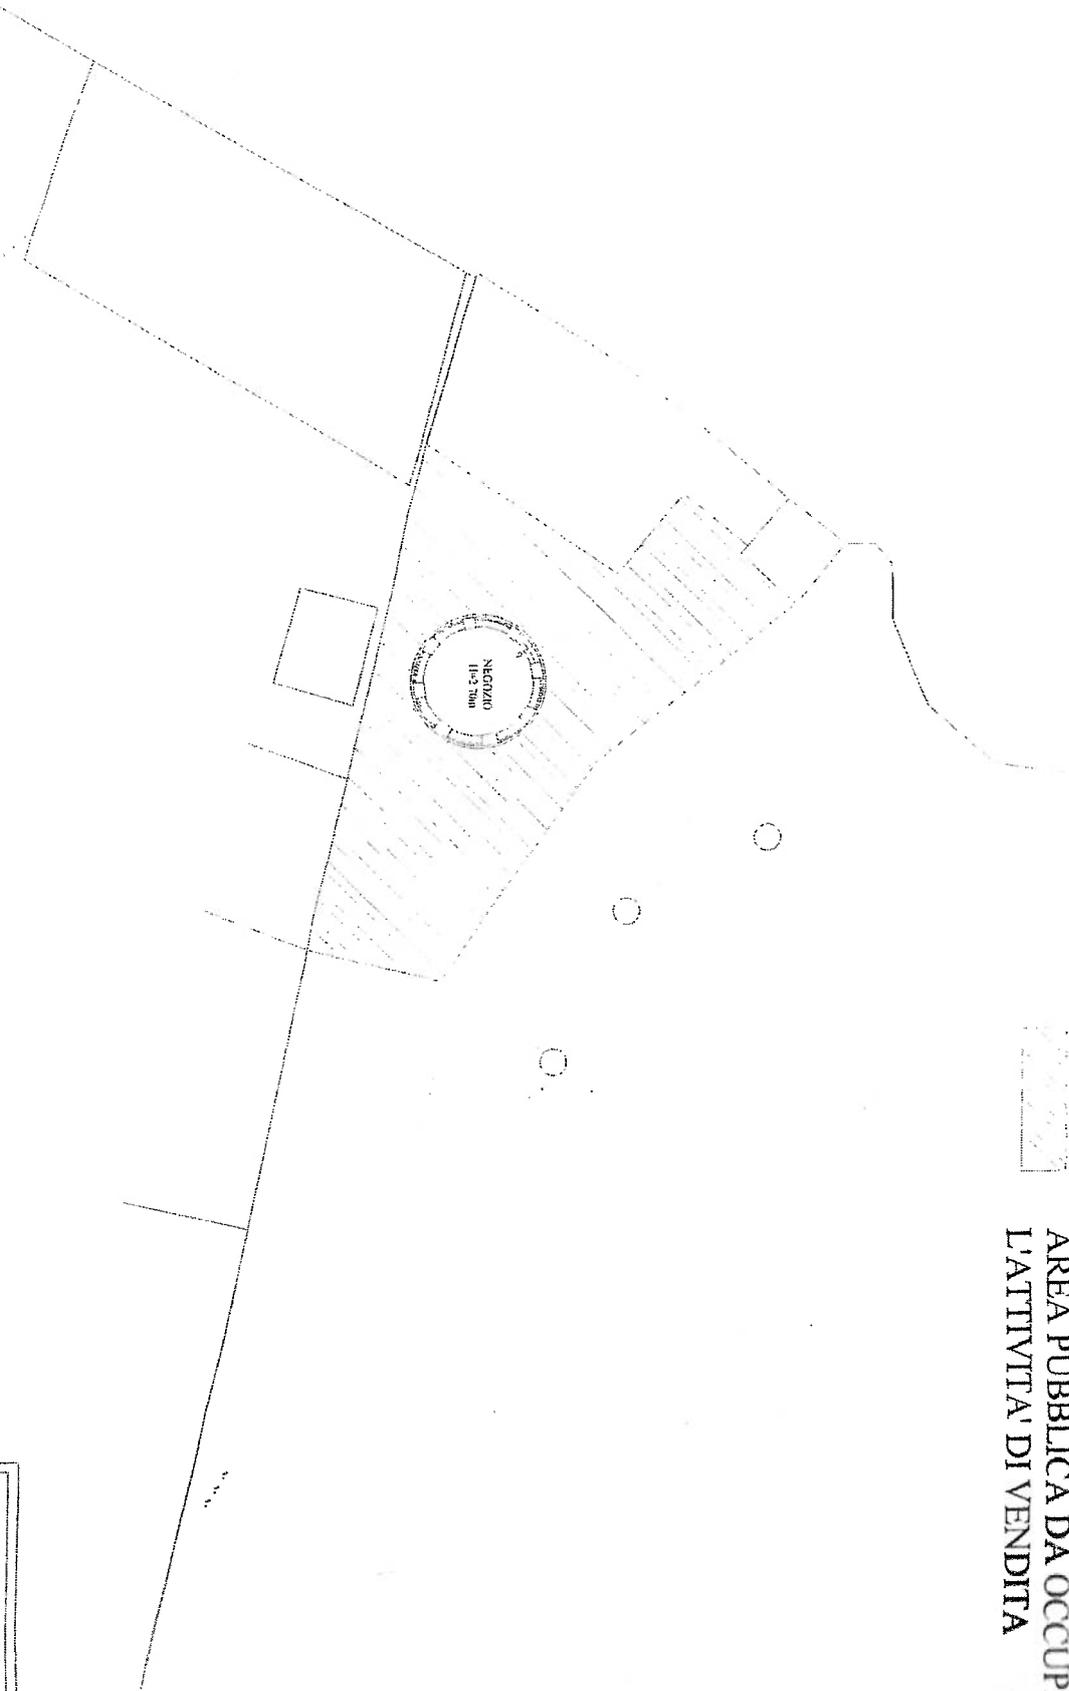

AREA PUBBLICA DA OCCUPARE PER
L'ATTIVITA' DI VENDITA

SCALA 1:200

Luca Dime - Geometra
Via Cino Bocca, 10 - 13038 Tiferre
Tel. (+39-0749-776372)
cf. LMDCU94R020969W P. IVA 0259100022
e-mail: luca@lmas4@libero.it