



SEZIONE BB

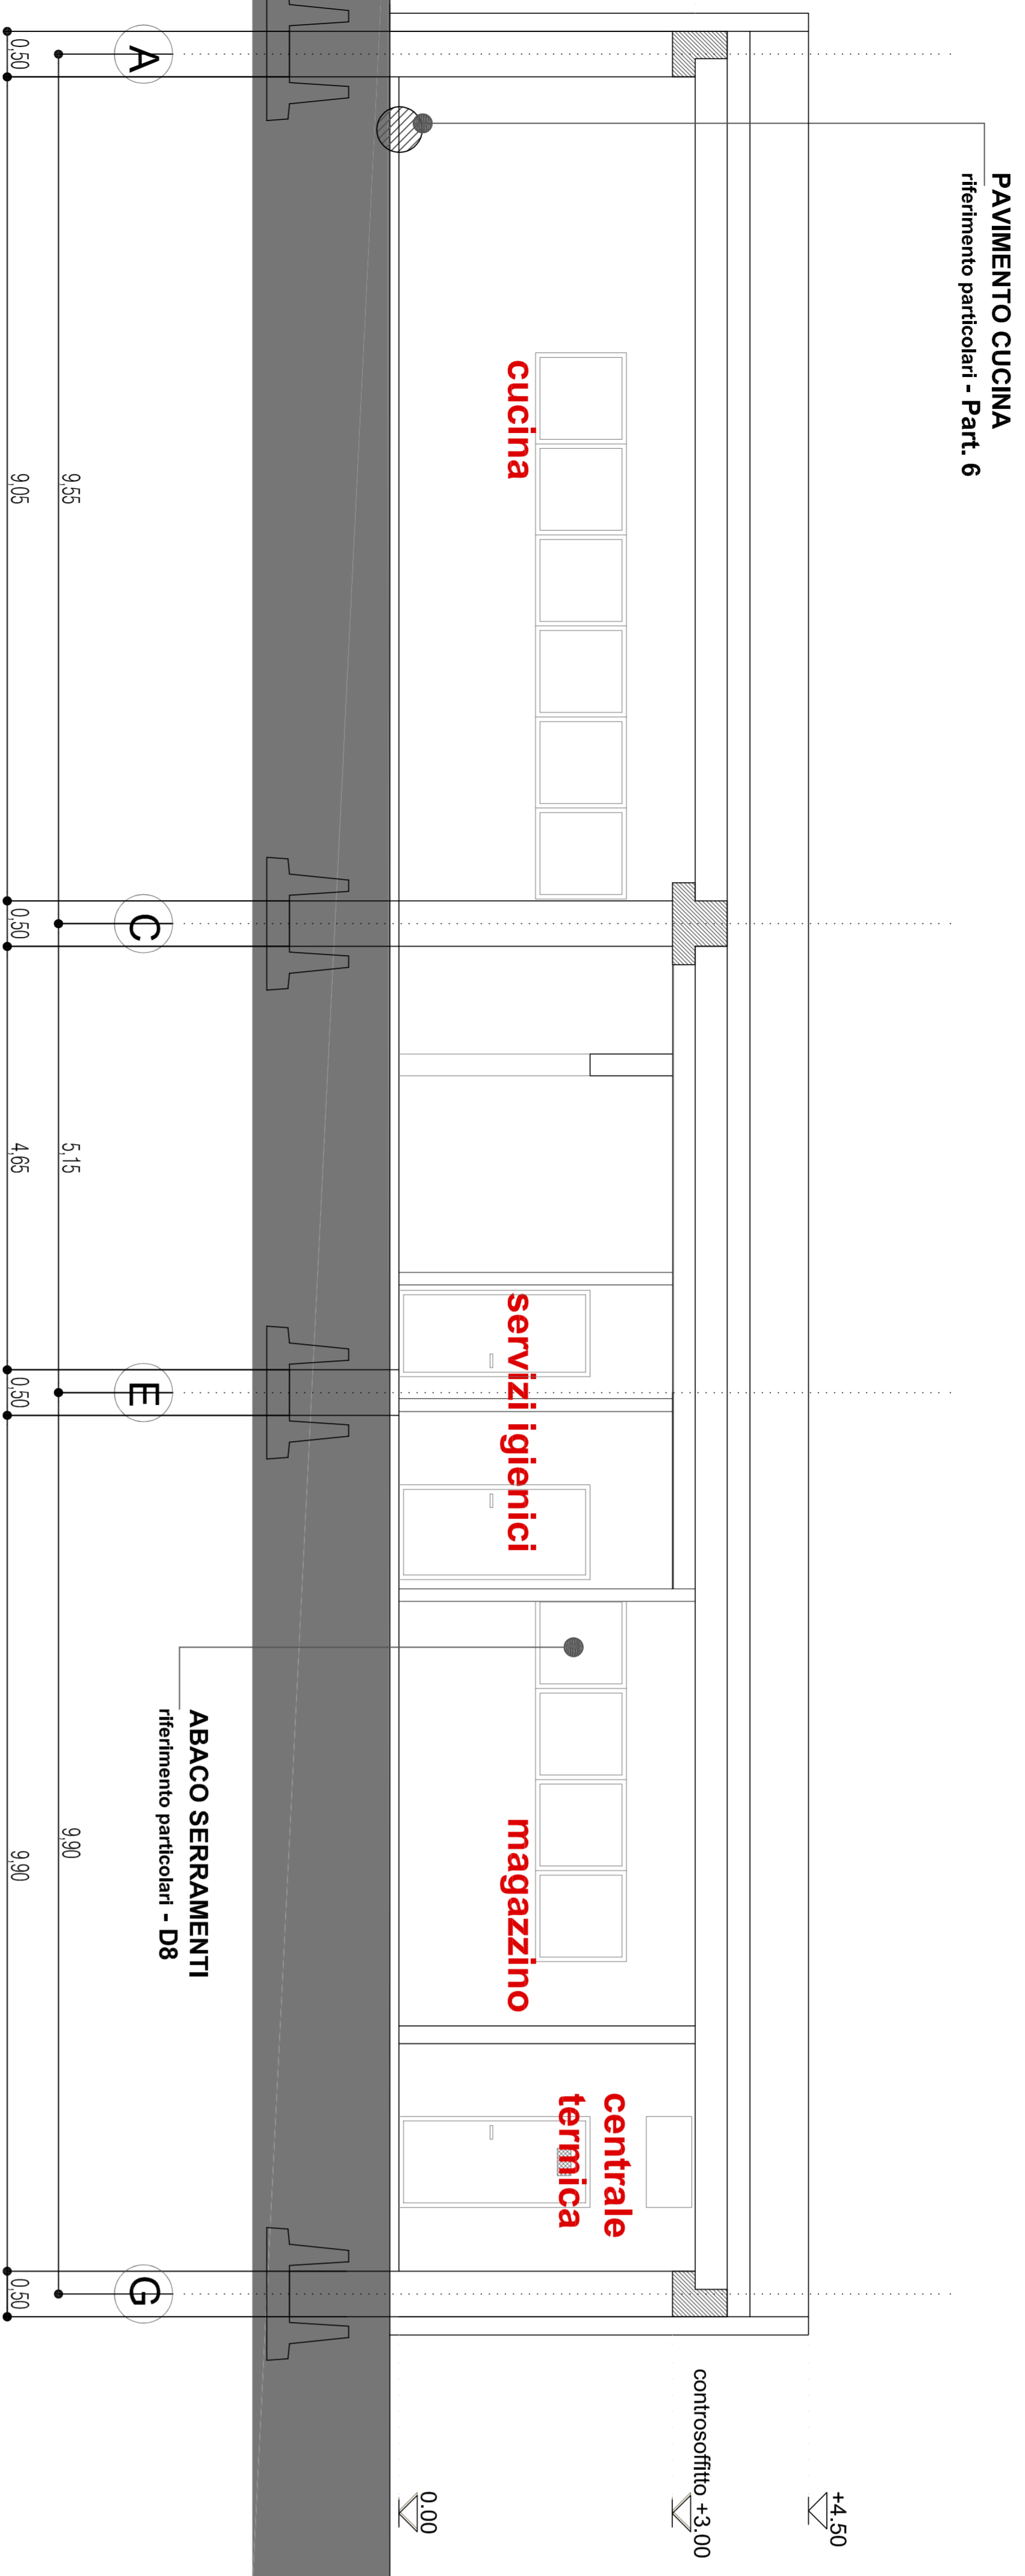

SEZIONE CC



SEZIONE AA

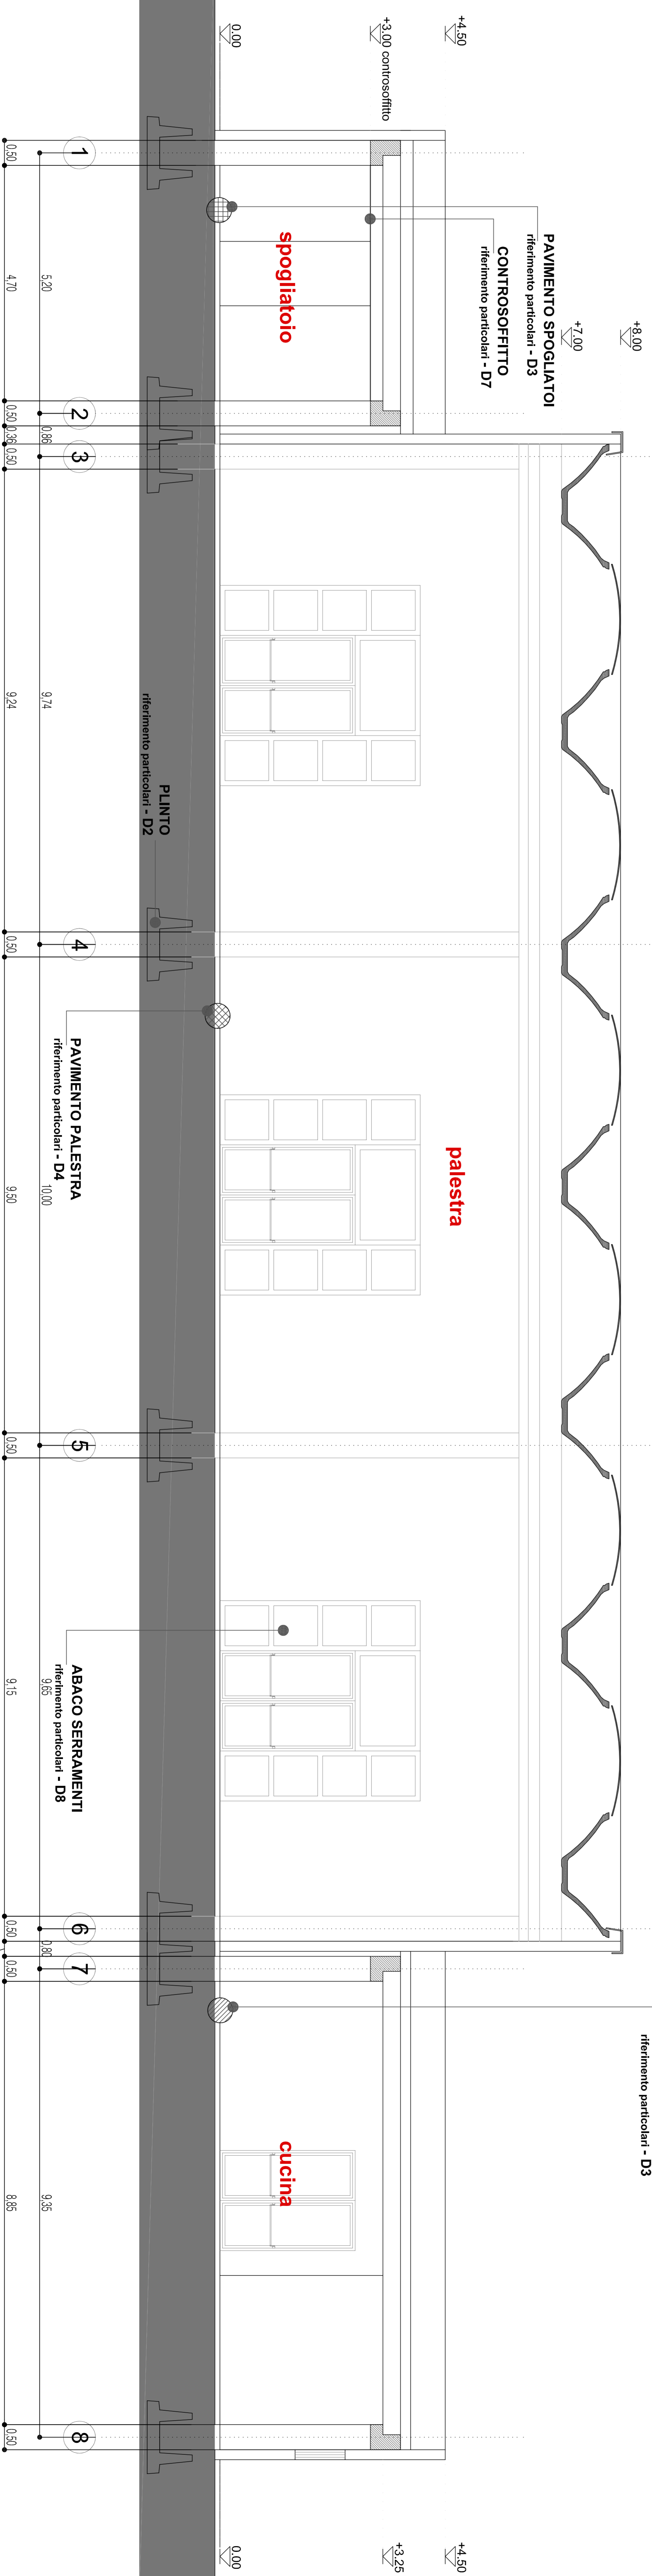

Provincia di VERCELLI

Comune di ASIGLIANO V.SE

**LAVORI DI RIQUALIFICAZIONE
COMPLESSO SCOLASTICO**
PROGETTO ESECUTIVO

SEZIONI

Richiede:

scala 1:50
data: luglio 2014

Amm. Com. Asigliano V.se
Via. G. Negroli, n° 29 - 10092
ASIGLIANO VERCELLI - VC -

lavori: **5**

Progettista:
Dott. Arch. MAURIZIO CHIOCCETTI
Via. G. Negroli, n° 29 - 10092
ASIGLIANO VERCELLI - VC -
tel. 011/1414150
e-mail: studio@archchiocchetti.it

