
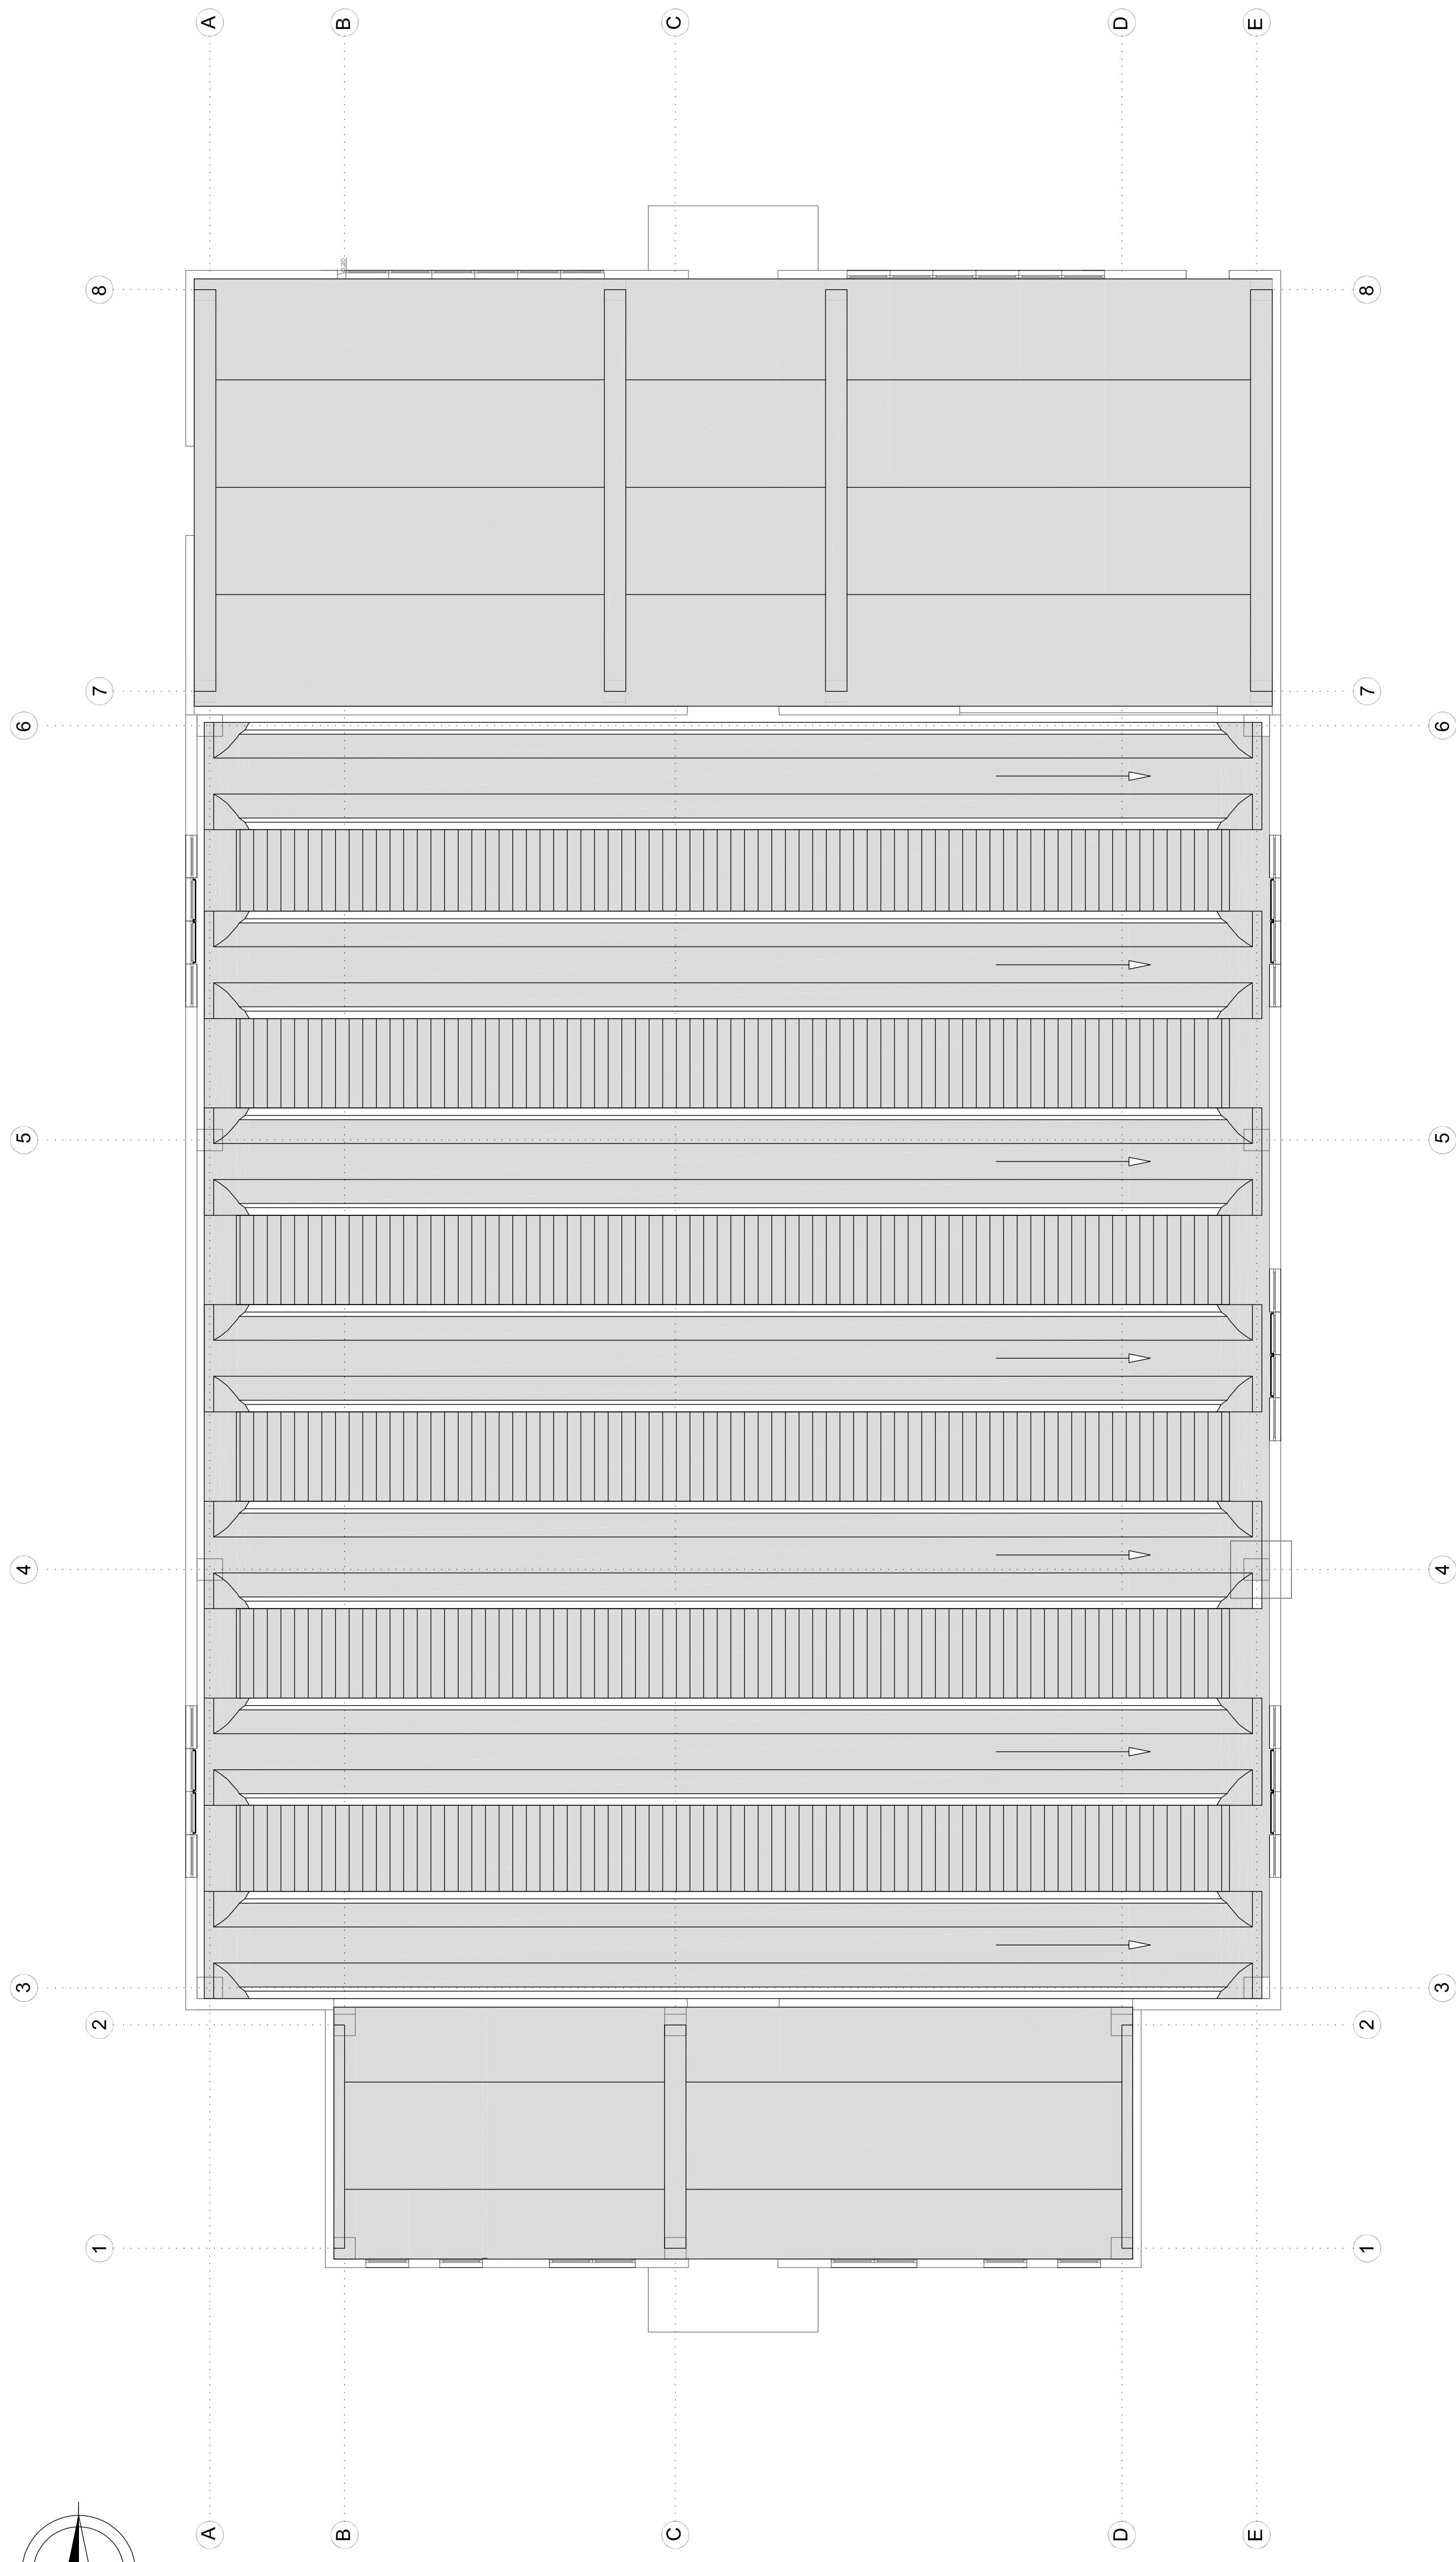


PIANTA COPERTURE

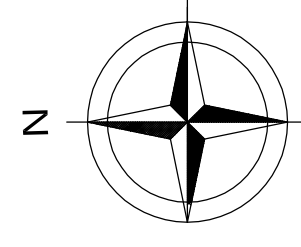

Provincia di VERCELLI

Comune di ASIGLIANO V.SE

**LAVORI DI RIQUALIFICAZIONE
COMPLESSO SCOLASTICO**

PROGETTO ESECUTIVO

PIANTA COPERTURE quota 0.00

Richiedente:

Amm. Com. Asigliano V.se

Via G. Marconi n° 29 - 13032
ASIGLIANO VERCELLESE - VC -

scala 1:100
data: luglio 2014

Progettista:

Dott. Arch. MAURIZIO CHIOCCHELLI
via Roma 67 - Crescenino 13044 (VC)
tel 0161/641850
e-mail : studio@architettochiocchetti.it



4
tavola: