Agenzia delle Entrate
CATASTO FABBRICATI
Ufficio Provinciale di
Vercelli

Dichiarazione protocollo n. VC0012102 del 22/03/2016

Planimetria di u.i.u. in Comune di Asigliano Vercellese

Via Cesare Battisti civ. SNC

Identificativi Catastali:	Compilata da:
Sezione:	Badano Fabio
Foglio: 15	Iscritto all'albo: Geometri
Particella: 294	
Subalterno: 1	Prov. Vercelli N.

Scheda n. 1 Scala 1:100

PIANO TERRA

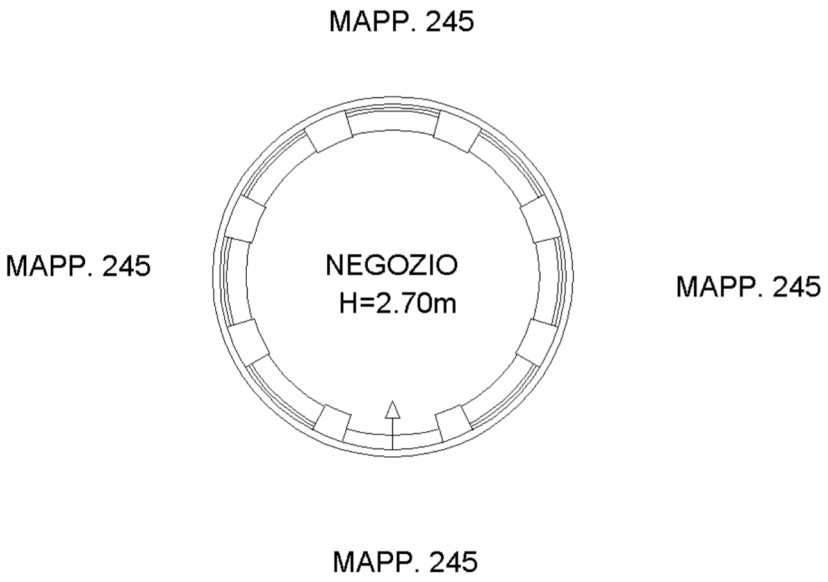

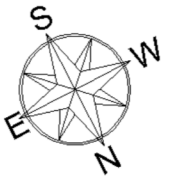

Catasto dei Fabbricati - Situazione al 21/07/2021 - Comune di ASIGLIANO VERCELLESE (A466) - < Foglio: 15 - Particella: 294 - Subalterno: 1 >
VIA CESARE BATTISTI SNC piano: T;

Ultima planimetria in atti