

Provincia di VERCELLI

Comune di ASIGLIANO V.SE

LAVORI DI RIQUALIFICAZIONE
COMPLESSO SCOLASTICO

PROGETTO ESECUTIVO

SERVIZI IGIENICI
ZONA CUCINA/MAGAZZINO quota 0.00
ZONA SPOGLIATOI/WC quota 0.00

Richiedente:
Amm. Com. Asigliano V.se
Via G. Marconi n° 29 - 13032
ASIGLIANO VERCELLESE - VC -

Progettista:
Dott. Arch. MAURIZIO CHIOCCHETTI
via Roma, 87 - Cereseto 13044 (VC)
tel 0161/841650
e-mail : maurizio@architettochiocchetti.it

scala 1:50
data: luglio 2014

8


tavola:

LEGENDA

- SERVIZI IGIENICI**
- PAVIMENTAZIONE: In polimerbetone sabbia polverizzato con pietrelle in gres porcellanato 20x20, levellato e disinfectante di colore bianco
 - PARETI: le pareti saranno rivestite con piastrelle in gres porcellanato 20x20 fino ad un'altezza pari a mt 2.00 e la restante parte verniciata ad acqua
 - DOCCE: le docce saranno a pavimento, con griglia di sabbia per lo scolo delle acque
 - SERVIZIO DISABILI: Il servizio igienico per disabili sarà dotato di sanitari a norma di legge
 - AERILLUMINAZIONE: I locali saranno arieggiati ed illuminati naturalmente attraverso le finestre
 - AERILLUMINAZIONE: I locali saranno arieggiati ed illuminati naturalmente, con meccanismi per il ricambio dell'aria che si attivano con l'apertura dei corpi illuminanti
- SPOGLIATOI**
- PAVIMENTAZIONE: la pavimentazione sarà realizzata con piastrelle in gres porcellanato 20x20, levellato e disinfectante di colore bianco con zoccolo 20x6 dello stesso colore
 - PARETI: le pareti saranno verniciate con smalto levellato fino ad un'altezza pari a mt 2.00 e la restante parte verniciata ad acqua
 - AERILLUMINAZIONE: I locali saranno arieggiati ed illuminati naturalmente attraverso le finestre, con l'ausilio di meccanismi per il ricambio dell'aria

C

ZONA SPOGLIATOI

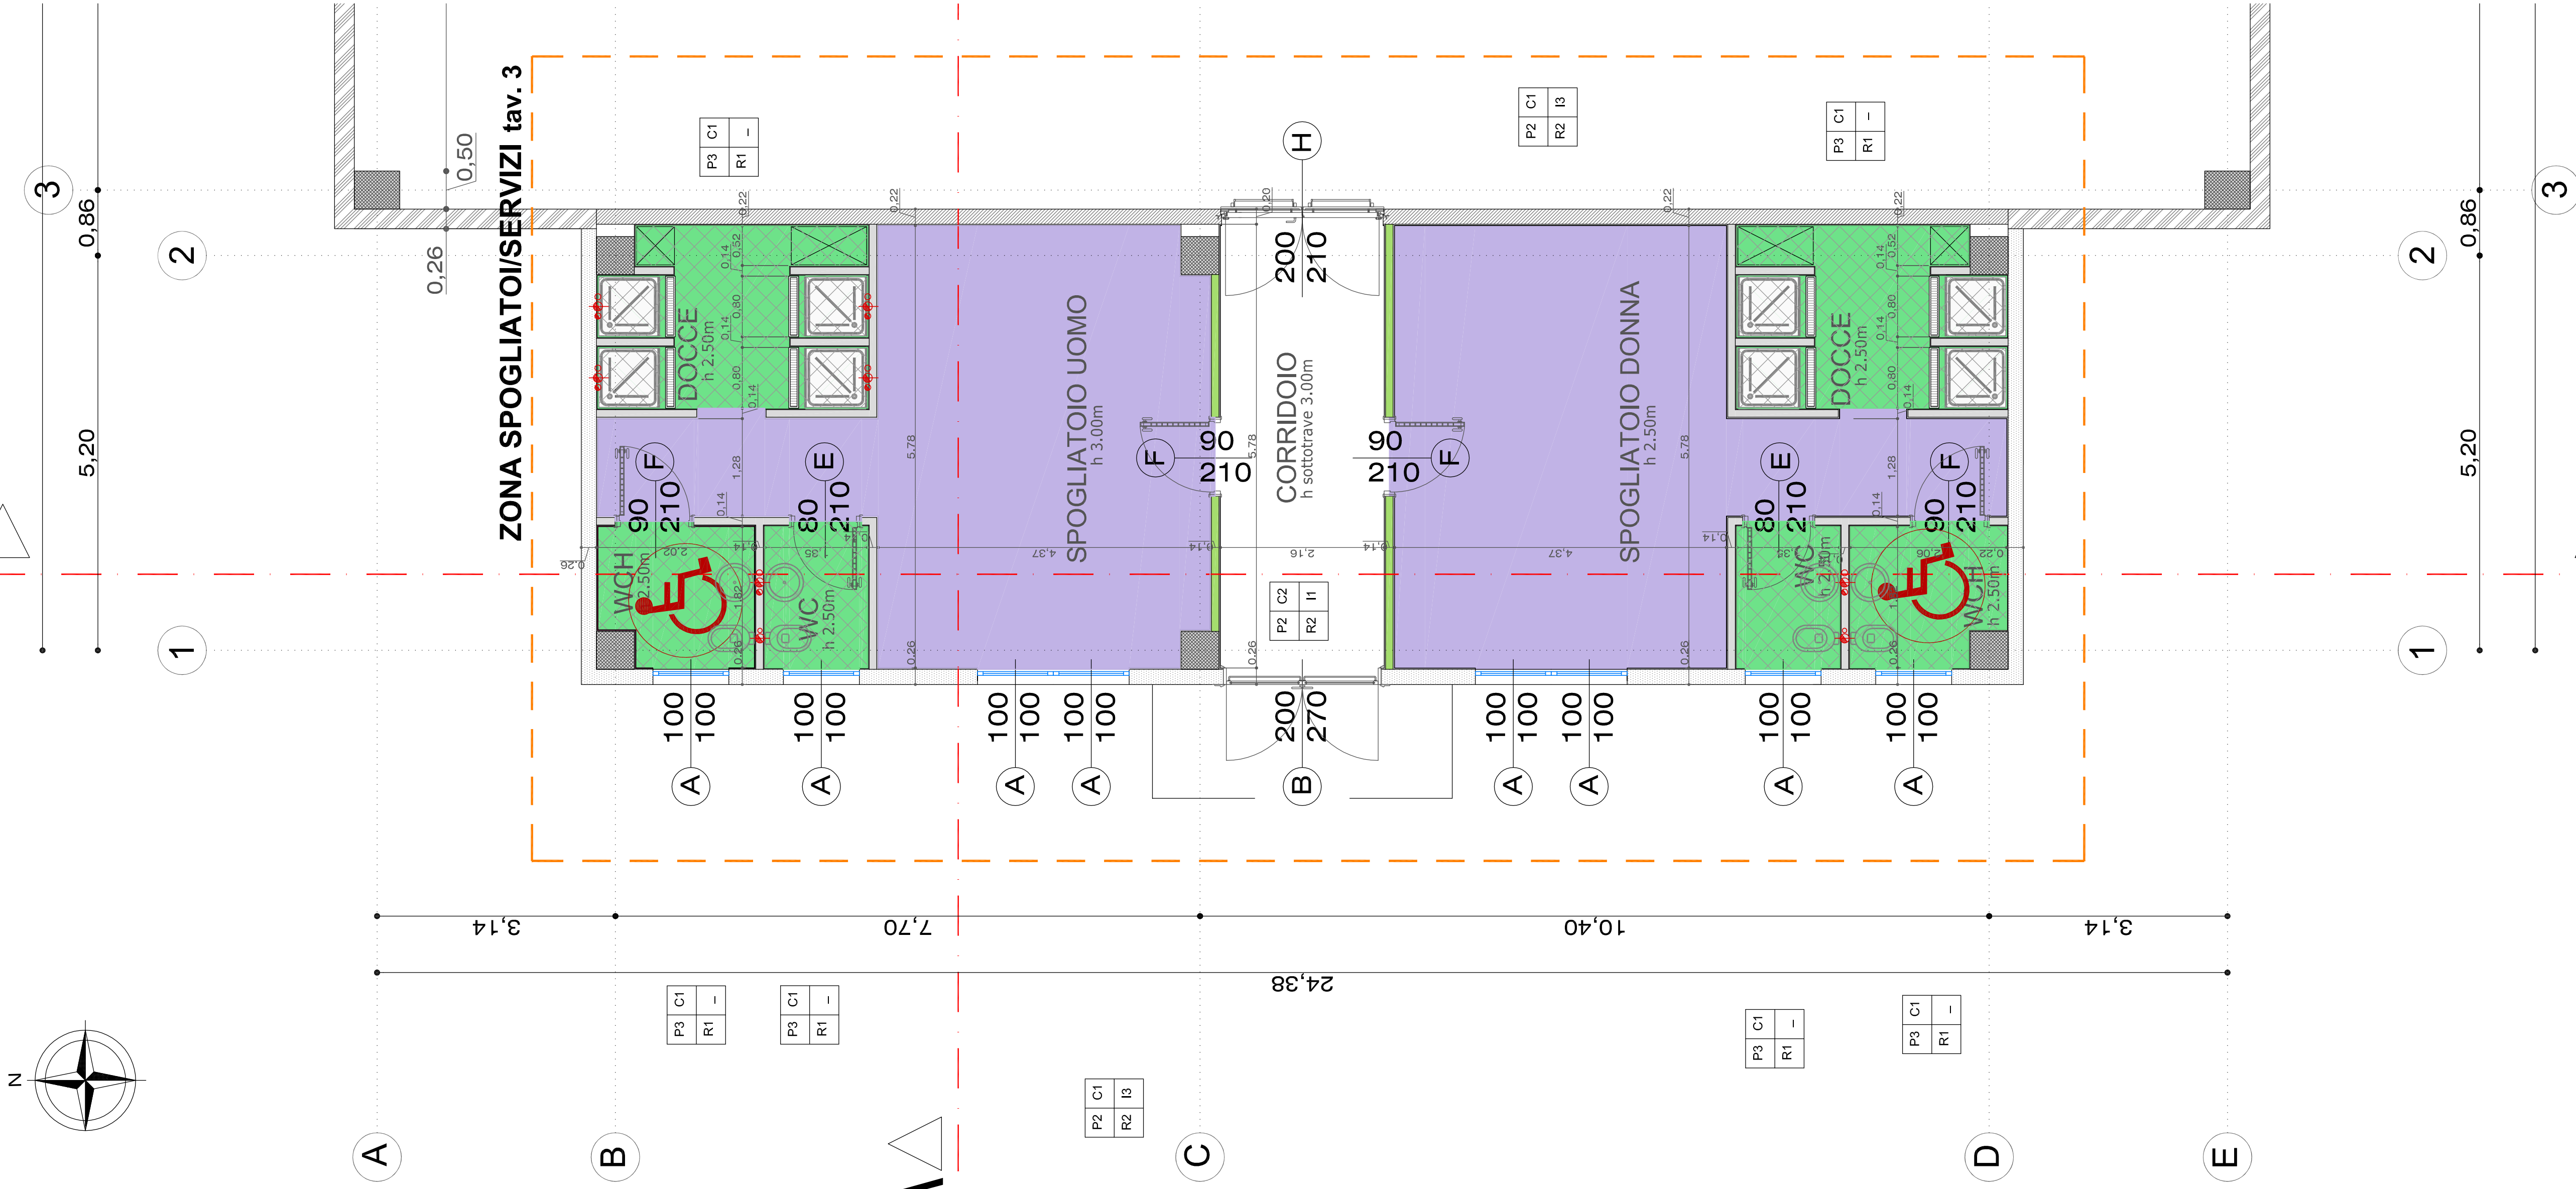

B

ZONA CUCINA/MAGAZZINO

